


Согласовано

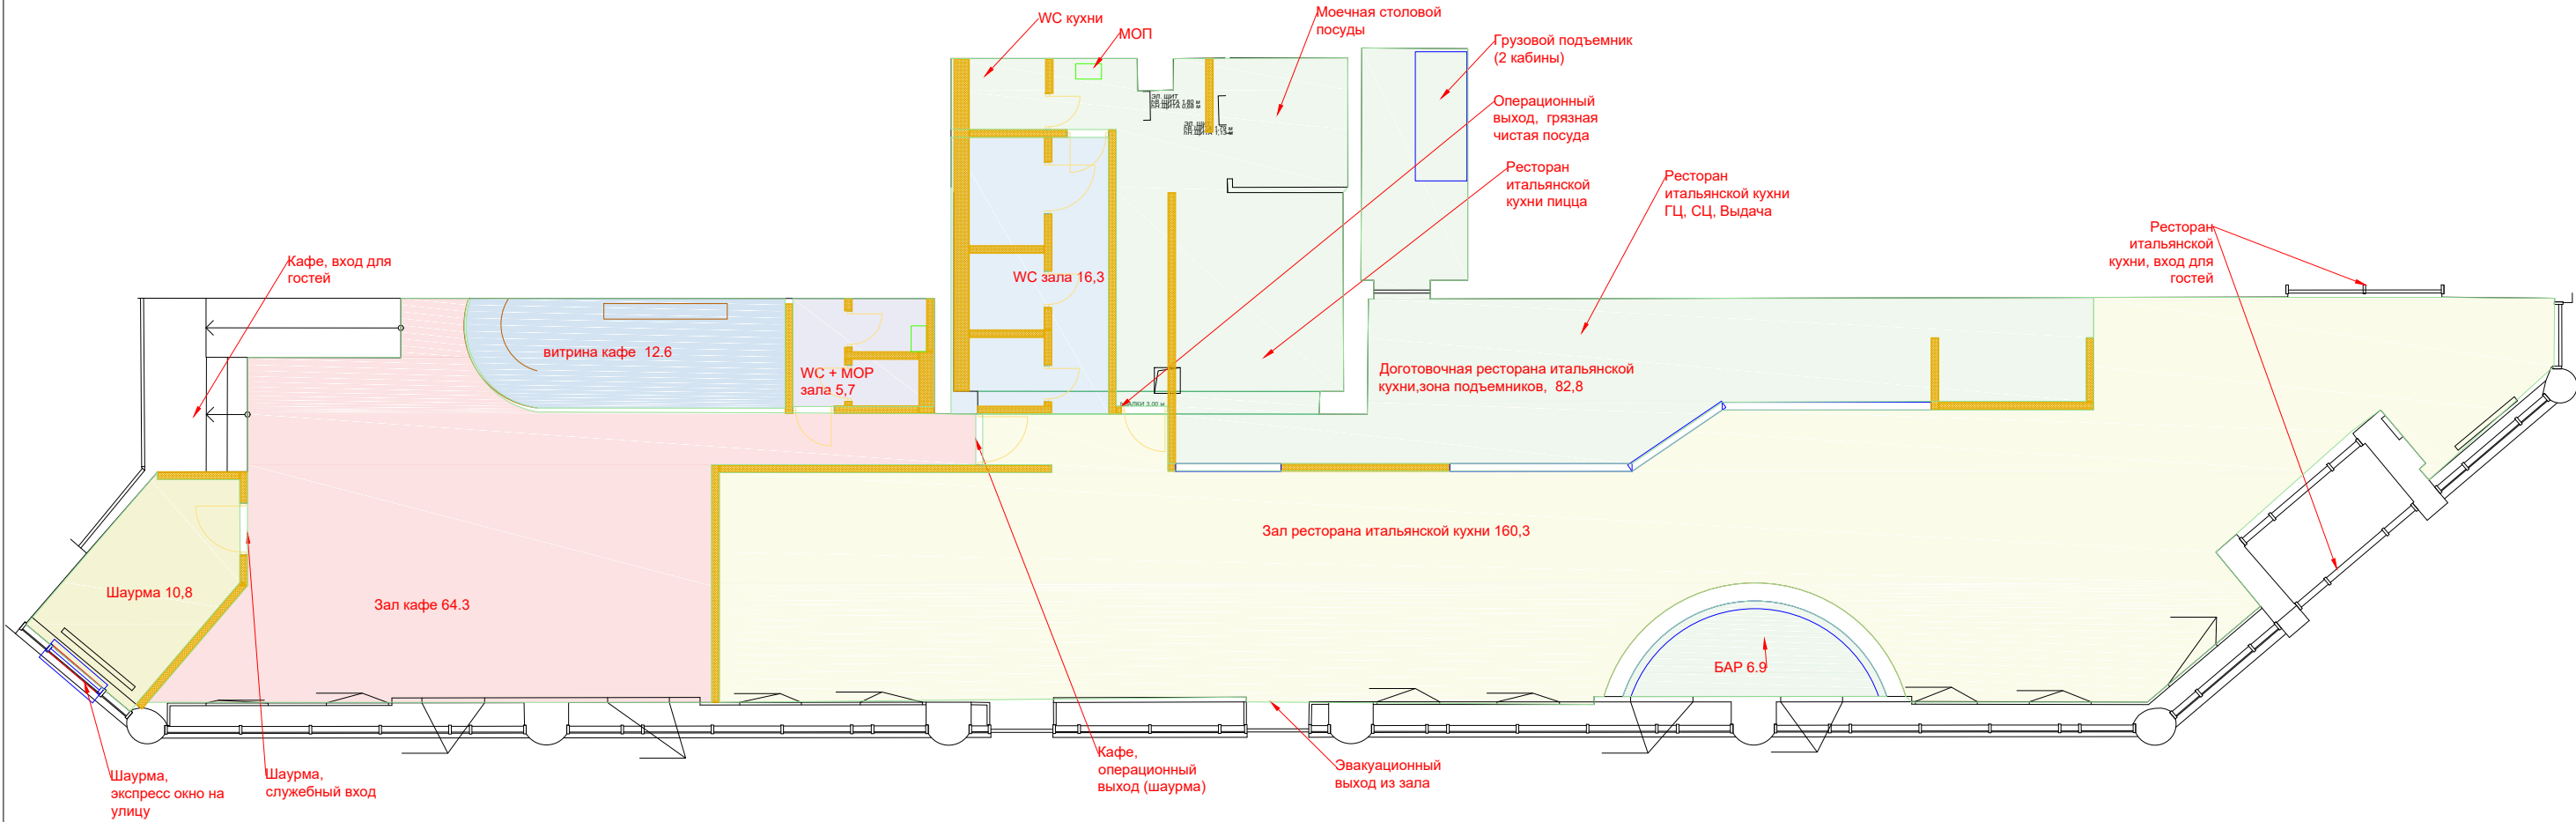

Наименование	Площадь	Примечания
Шаурма	10,8 м²	
Зал кафе	64.3 м²	
Санузел для гостей+МОР кафе	5,7 м²	
Витрина кафе	12.6 м²	
Санузел для гостей ресторана	16.3 м²	
Зал ресторана итальянской кухни	160.3 м²	
Догоготовочная, бар ресторана итальянской кухни	89,7 м²	


						-ТХ			
						Кафе, шаурма, ресторан итальянской кухни. по адресу: г. Москва, ул. Енисейская д. 19к1			
Изм.	Кол. уч.	Лист	№ док.	Подп.	Дата	Технологические решения и технологическое оборудование	Стадия	Лист	Листов
ГИП		Травков					РД	2	15
Разраб.		Морозова				Зонирование	ООО "СитиСтрой"		
Н. контр.		Травков							

Согласовано

Взам. инв. №

Подп. и дата

Инв. № подл.

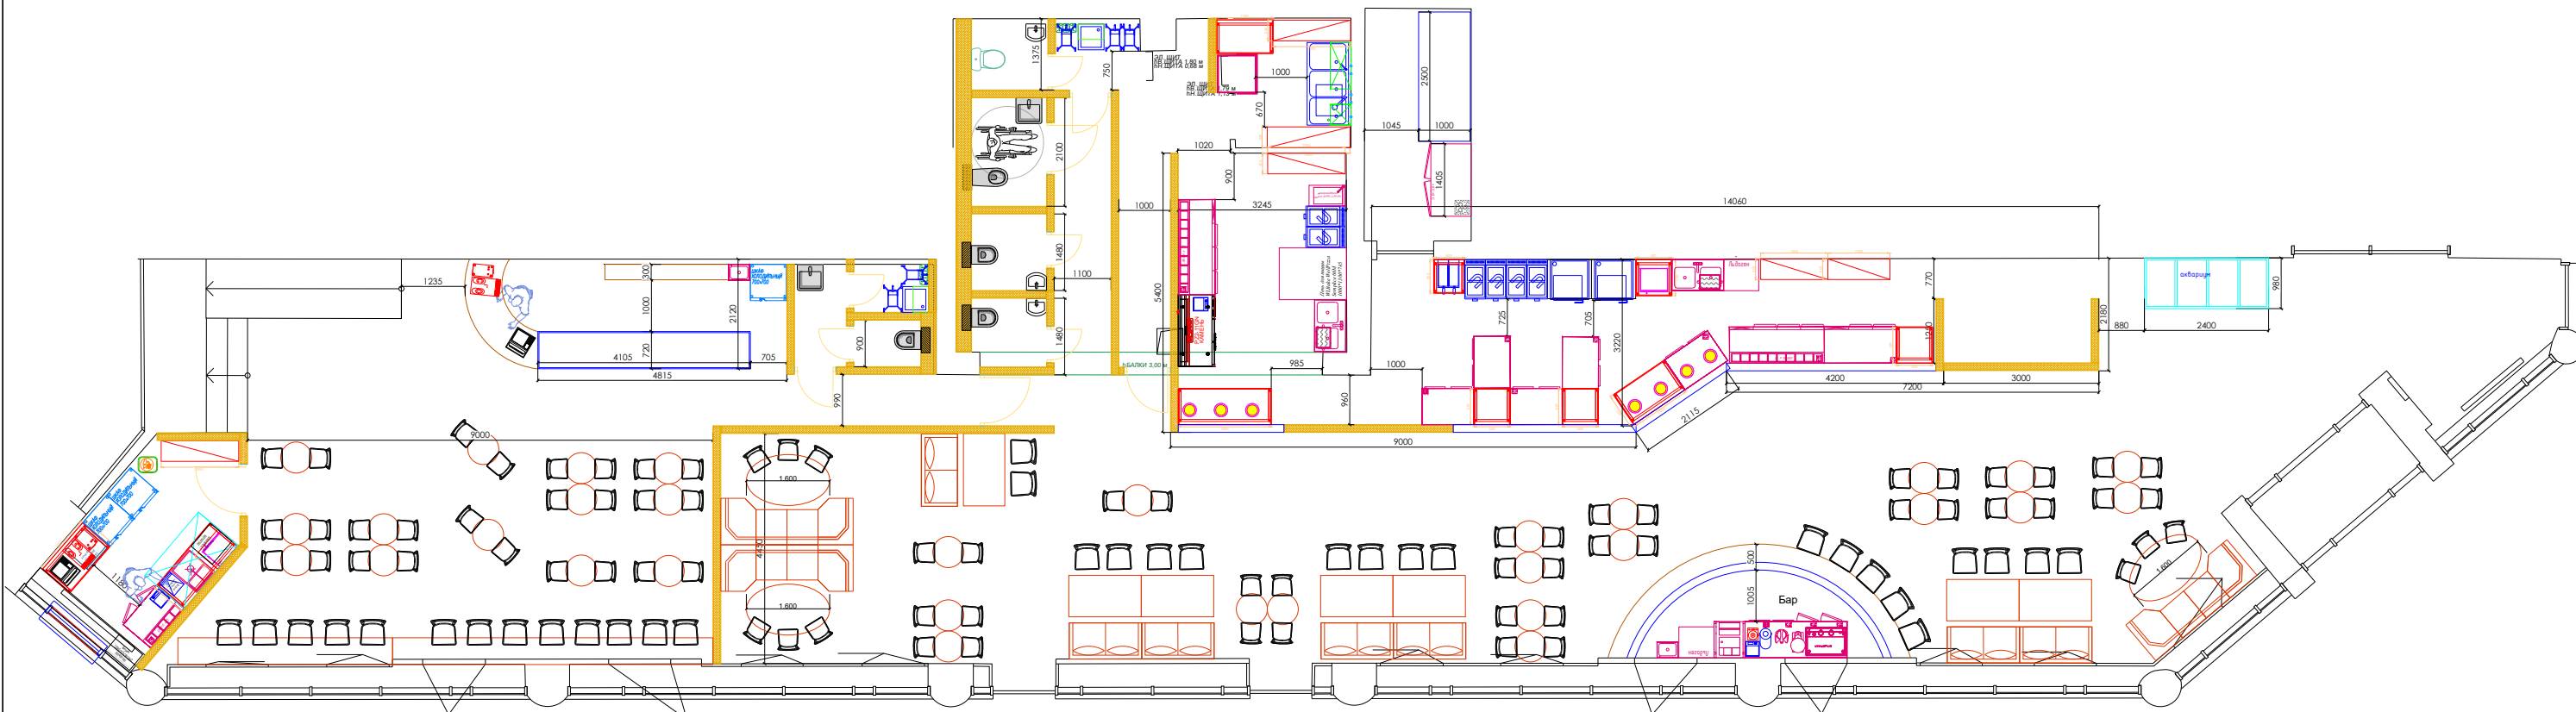

						20.10.2022-ТХ			
						Кафе, шаурма, ресторан итальянской кухни. по адресу: г. Москва, ул. Енисейская д. 19к1			
Изм.	Кол. уч.	Лист	№ док.	Подп.	Дата	Технологические решения и технологическое оборудование	Стадия	Лист	Листов
ГИП		Травков			10.22		РД	4	15
Разраб.		Морозова			10.22				
Н. контр.		Травков			10.22	Общий план ресторана	ООО "СитиСтрой"		

Согласовано

Взам. инв. №

Подп. и дата

Инв. № подл.

УСЛОВНЫЕ ОБОЗНАЧЕНИЯ:

моп

ПРИМЕЧАНИЯ

Расстановка выполнена на основе полученных в эл. виде предварительных замеров.
1. Возможна ее корректировка при уточнении размеров.
2. Все размеры внутренних стен в зоне технологии даны с учётом отделочных материалов.



						20.10.2022-ТХ			
						Кафе, шаурма, ресторан итальянской кухни. по адресу: г. Москва, ул. Енисейская д. 19к1			
Изм.	Кол. уч.	Лист	№ док.	Подп.	Дата	Технологические решения и технологическое оборудование	Стадия	Лист	Листов
ГИП		Травков			10.22		РД	4	15
Разраб.		Морозова			10.22				
Н. контр.		Травков			10.22	Схема расстановки технологического оборудования итальянского ресторана	ООО "СитиСтрой"		

Согласовано

Взам. инв. №

Подп. и дата


Инв. № подл.

УСЛОВНЫЕ ОБОЗНАЧЕНИЯ:


☐ - мой

ПРИМЕЧАНИЯ

Расстановка выполнена на основе полученных в эл. виде предварительных замеров.
1. Возможна ее корректировка при уточнении размеров.
2. Все размеры внутренних стен в зоне технологии даны с учётом отделочных материалов.

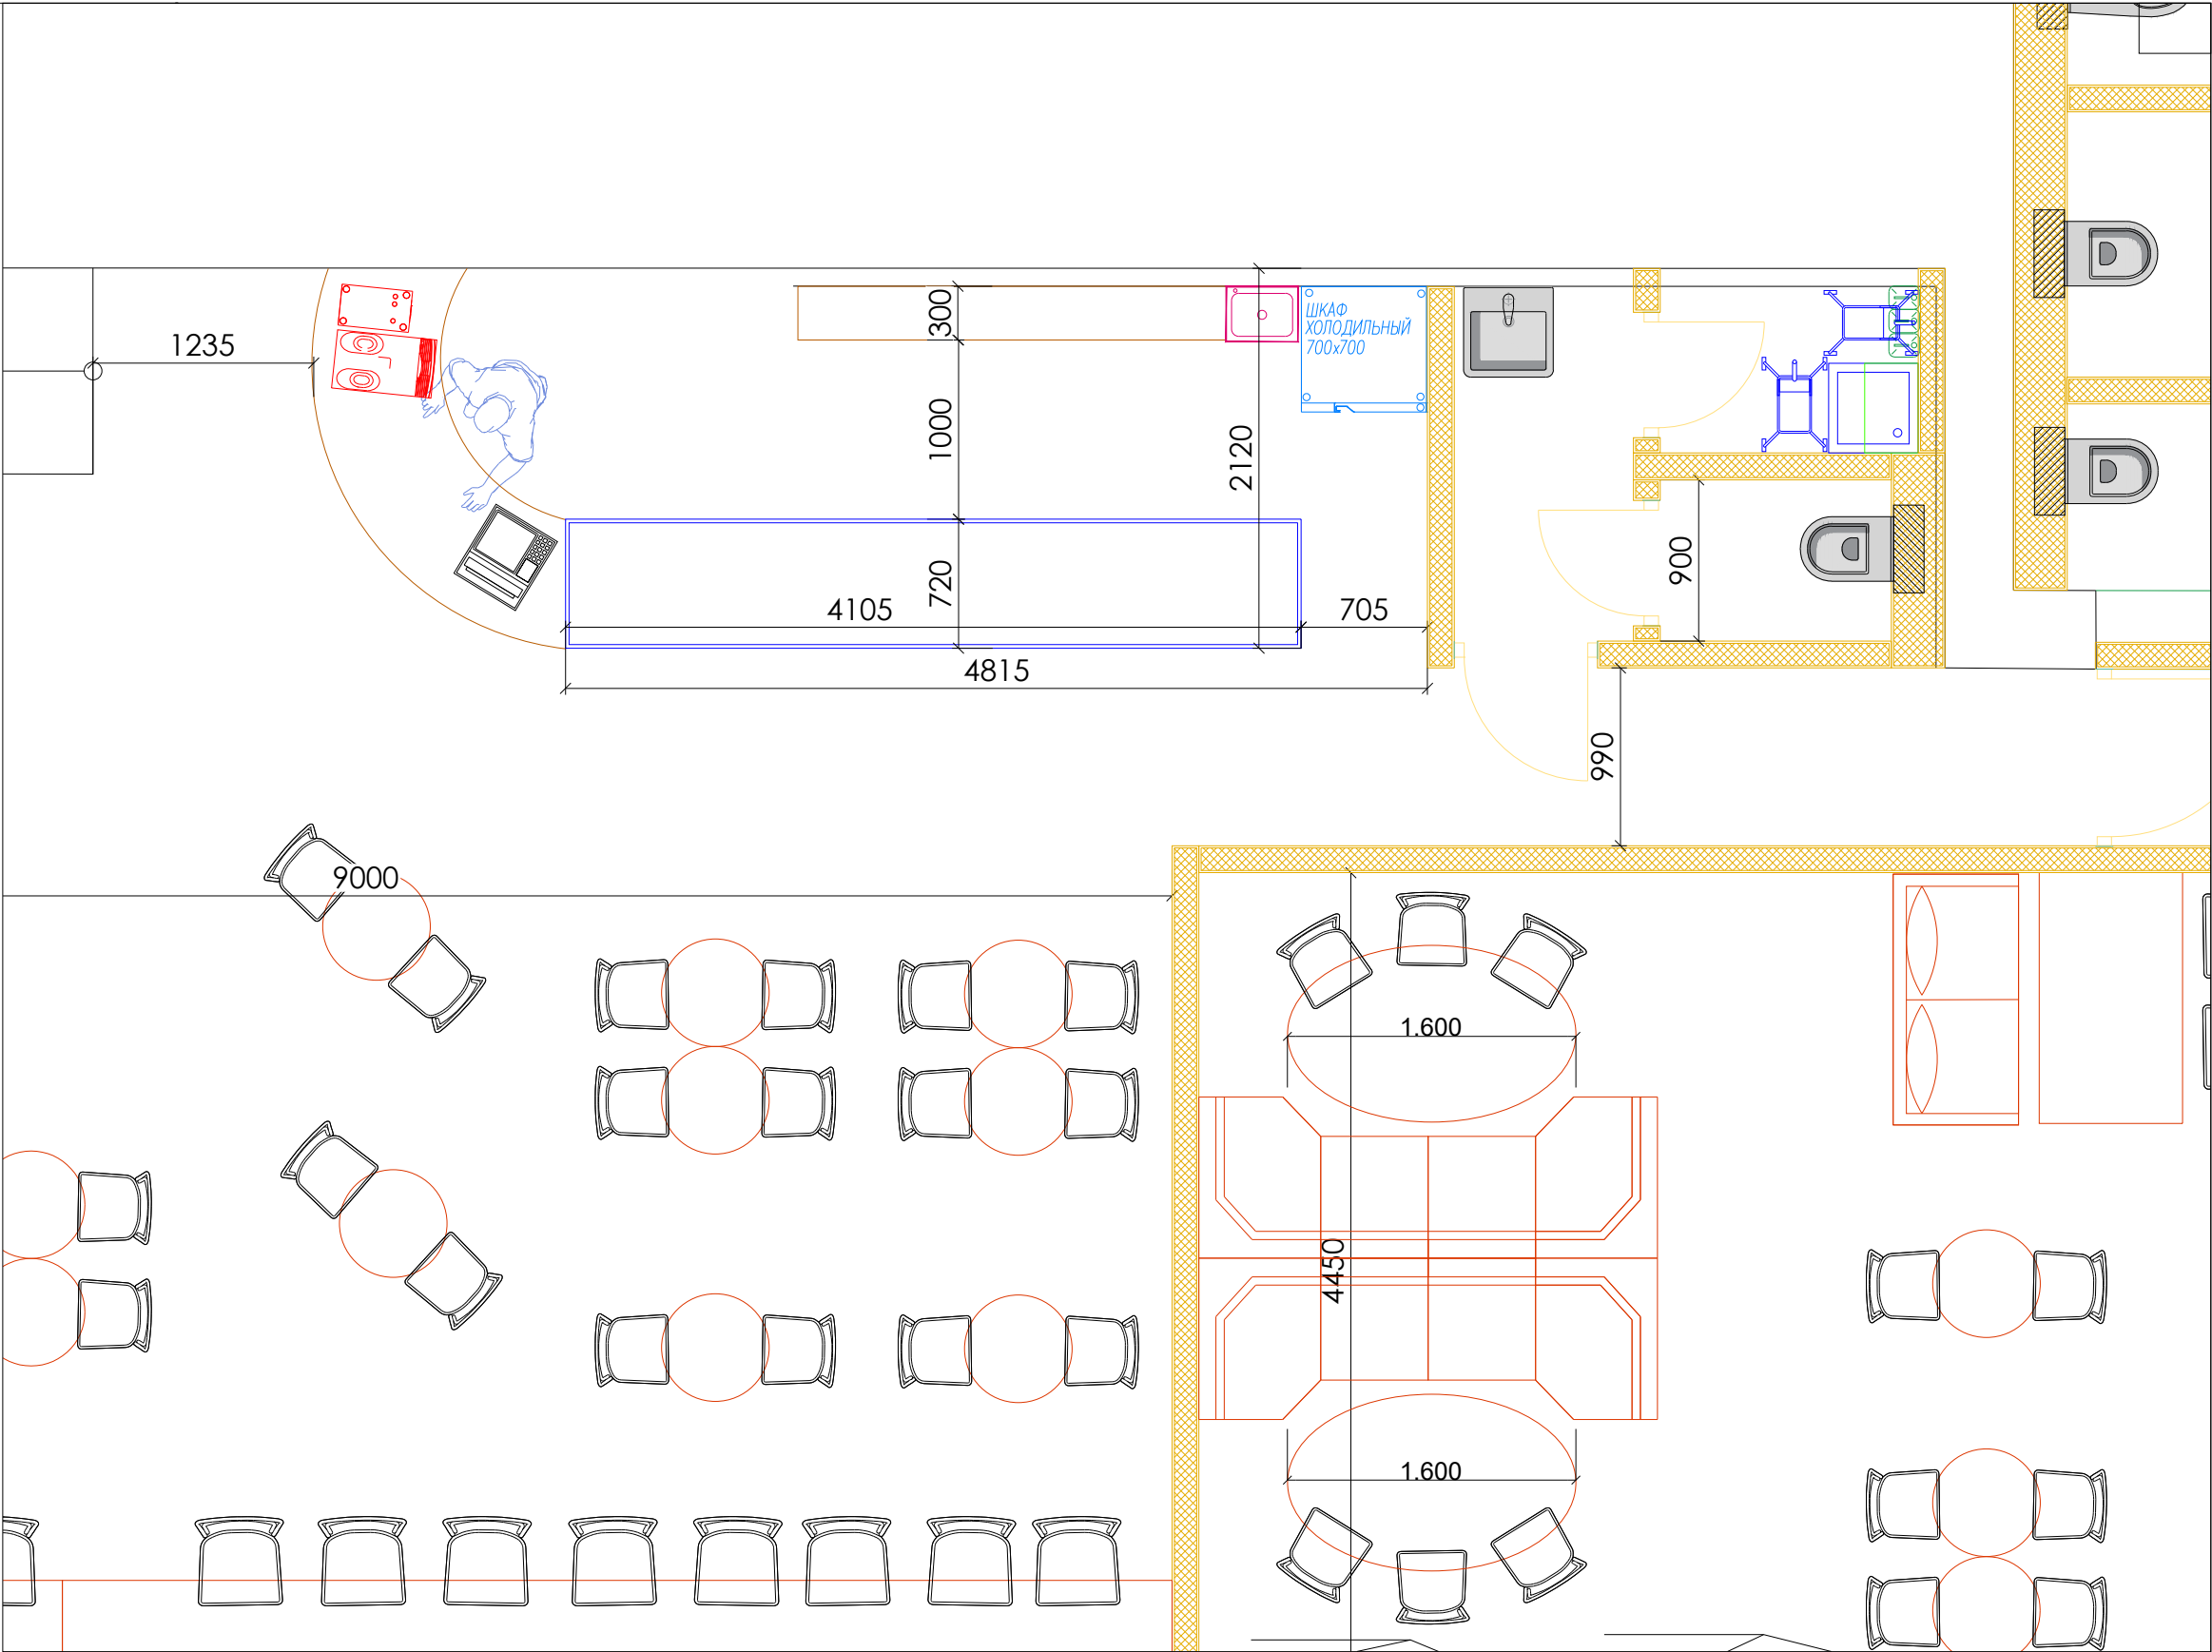


						20.10.2022-ТХ			
						Кафе, шаурма, ресторан итальянской кухни. по адресу: г. Москва, ул. Енисейская д. 19к1			
Изм.	Кол. уч.	Лист	№ док.	Подп.	Дата	Технологические решения и технологическое оборудование	Стадия	Лист	Листов
ГИП		Травков			10.22		РД	4	15
Разраб.		Морозова			10.22				
Н. контр.		Травков			10.22	Схема расстановки технологического оборудования кафе	ООО "СитиСтрой"		

 - МОП

Расстановка выполнена на основе полученных в эл. виде предварительных замеров.

1. Возможна ее корректировка при уточнении размеров.
2. Все размеры внутренних стен в зоне технологии даны с учётом отделочных материалов.

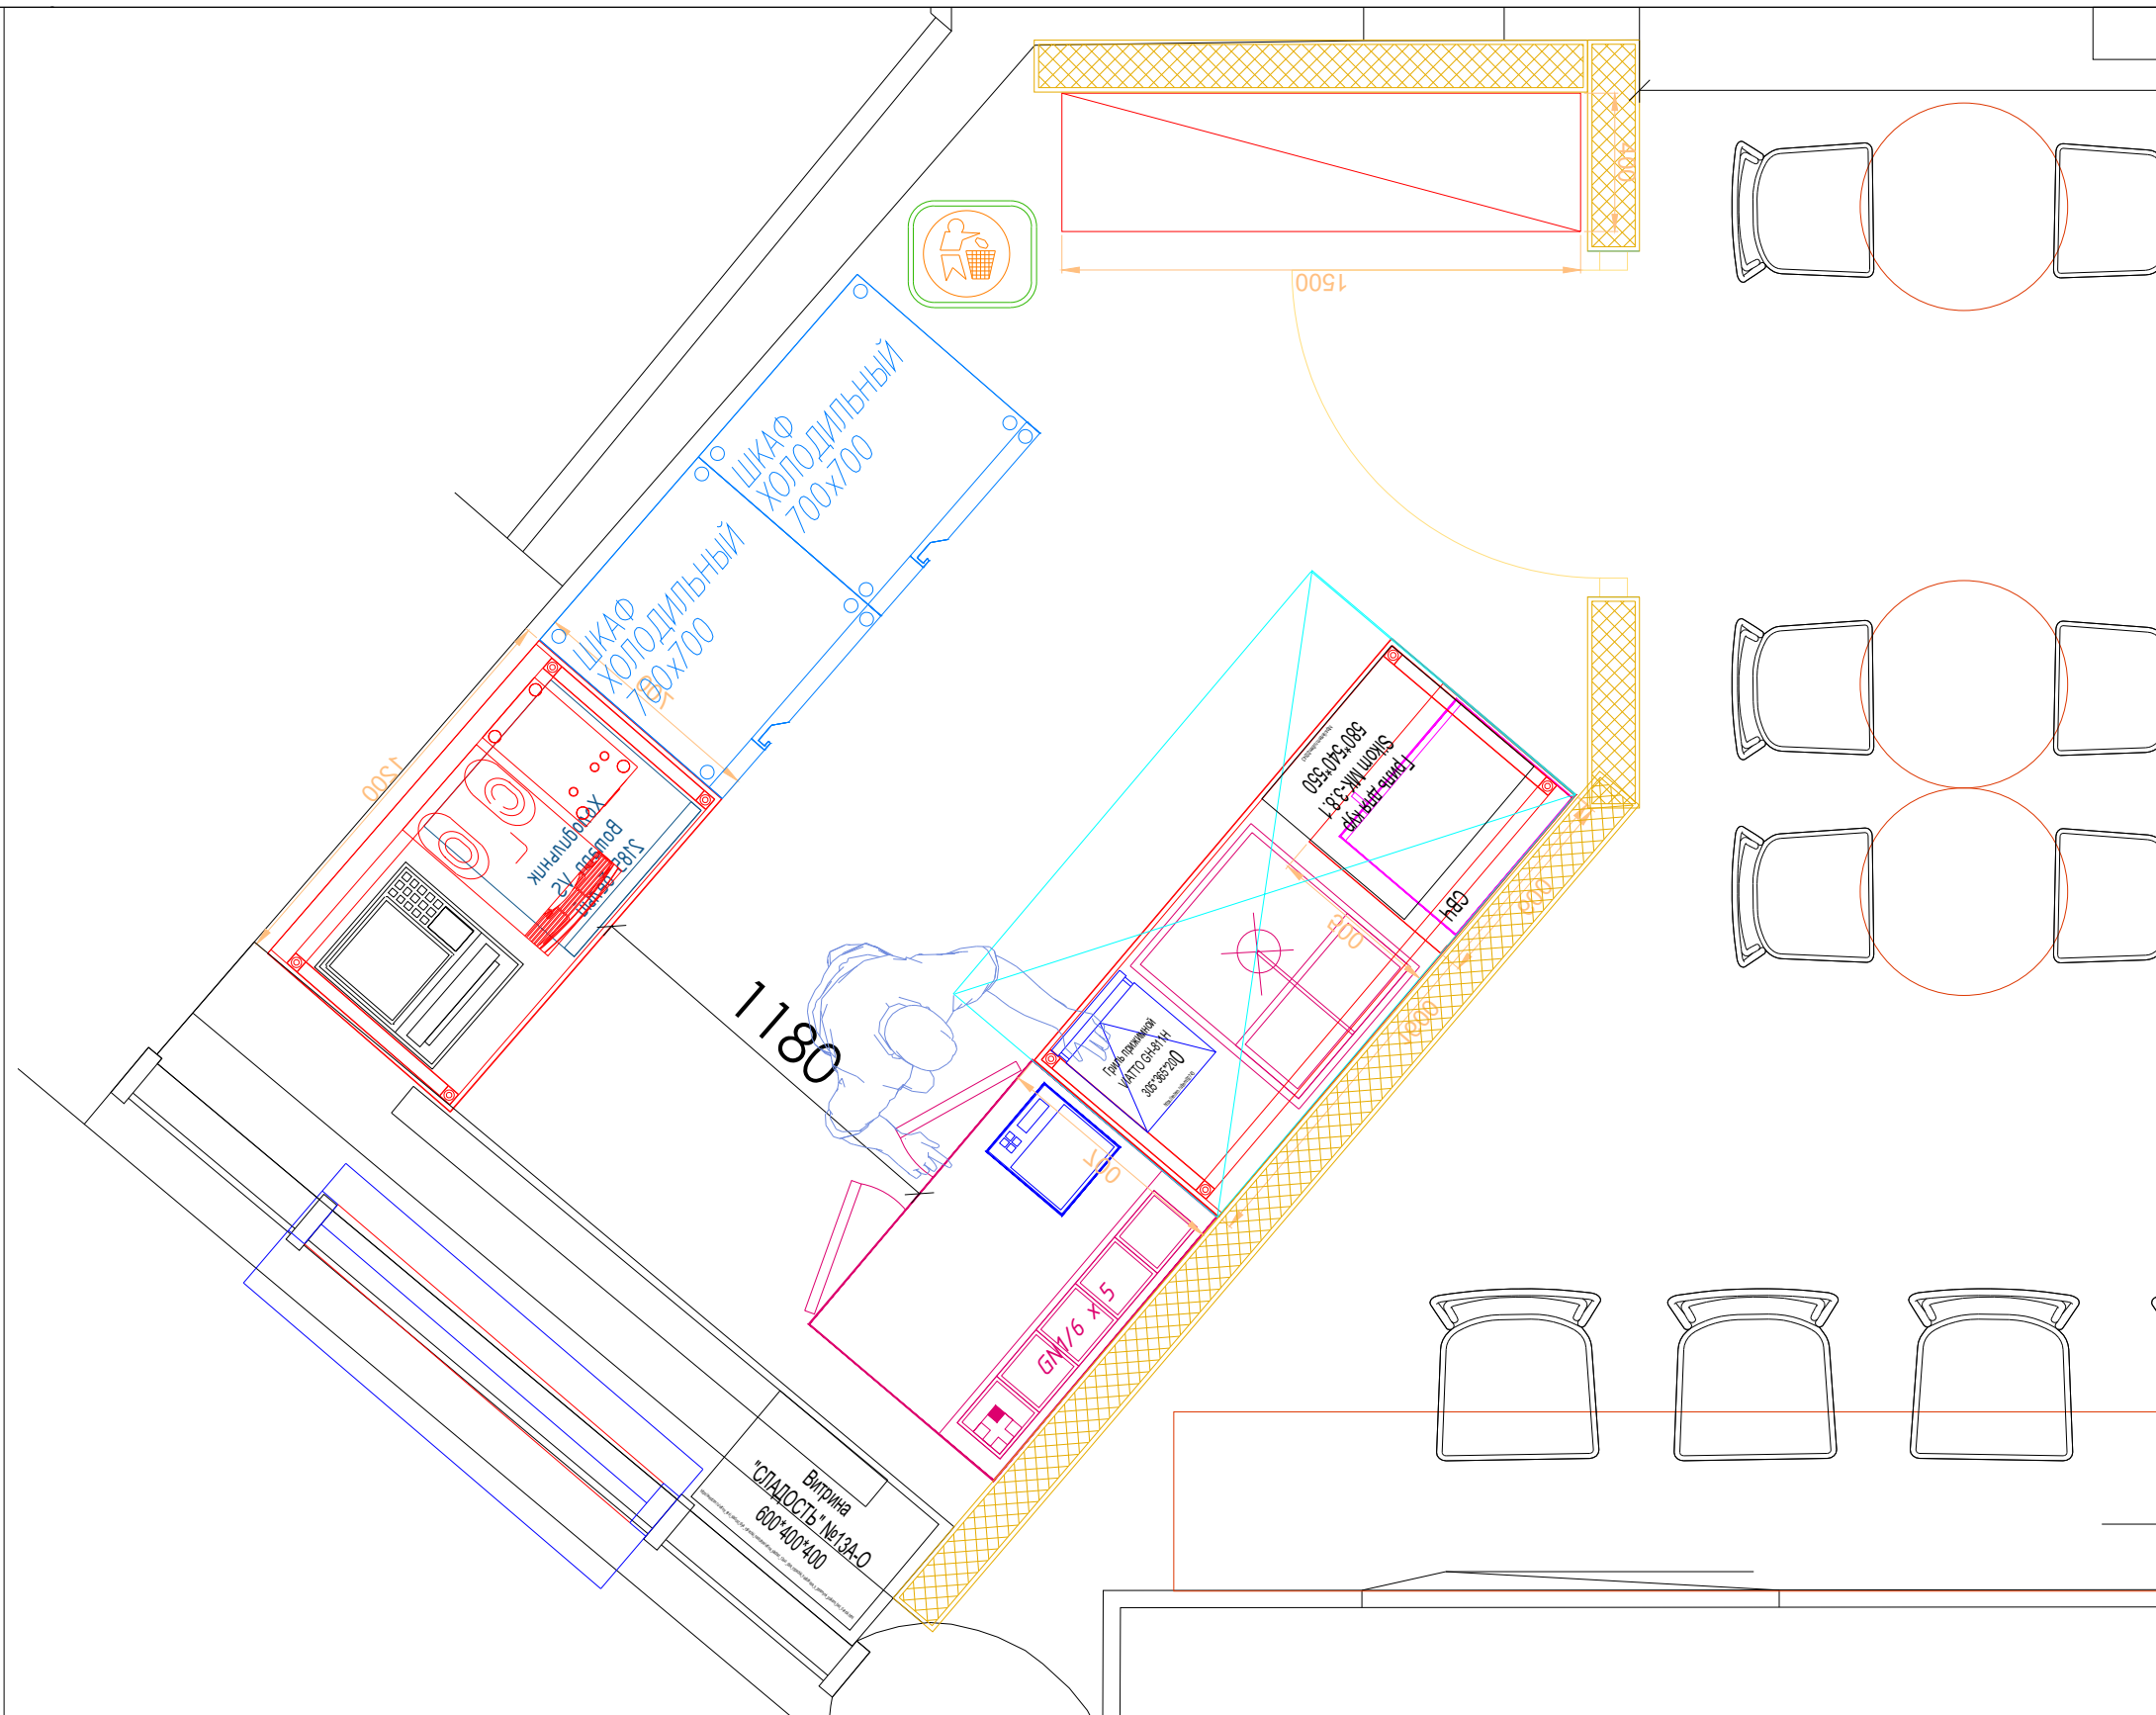

						20.10.2022-ТХ				
						Кафе, шаурма, ресторан итальянской кухни. по адресу: г. Москва, ул. Енисейская д. 19к1				
Изм.	Кол.уч.	Лист	№ док.	Подп.	Дата	Технологические решения и технологическое оборудование		Стадия	Лист	Листов
ГИП		Травков			10.22			РД	4	15
Разраб.		Морозова			10.22	Схема расстановки технологического оборудования шаурма		ООО "СитиСтрой"		
Н. контр.		Травков			10.22					

Согласовано

Взам. инв. №

Подпн. и дата


Инв. № подл.

Согласовано

Взам. инв. №

Подп. и дата

Инв. № подл.

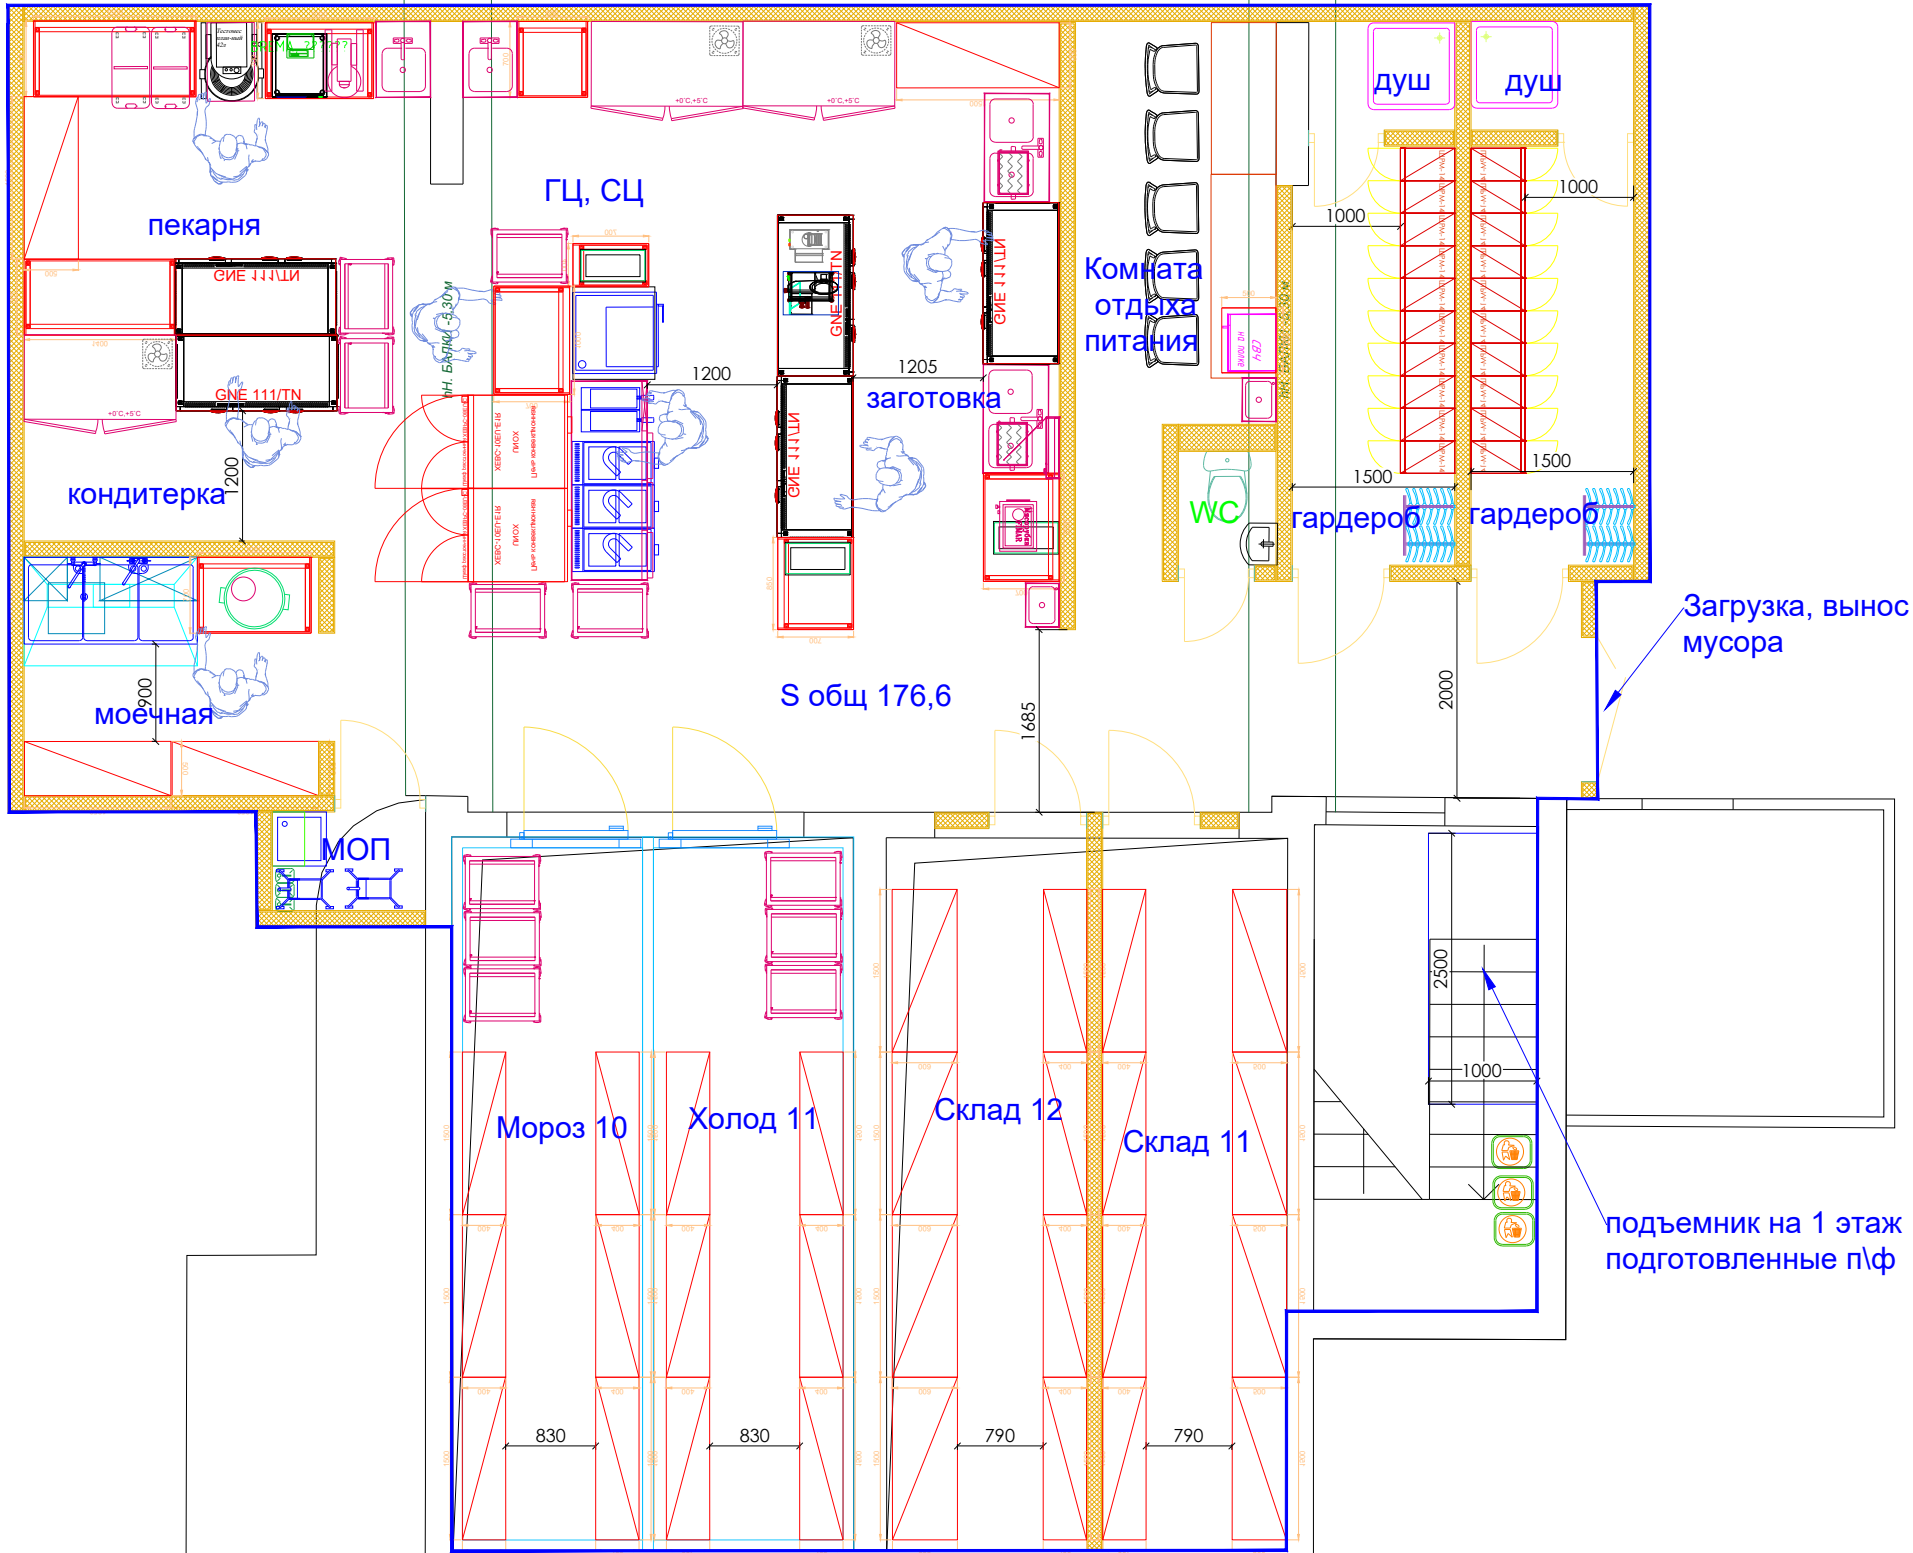

						20.10.2022-ТХ			
						Кафе, шаурма, ресторан итальянской кухни. по адресу: г. Москва, ул. Енисейская д. 19к1			
Изм.	Кол. уч.	Лист	№ док.	Подп.	Дата	Технологические решения и технологическое оборудование	Стадия	Лист	Листов
ГИП		Травков			10.22		РД	4	15
Разраб.		Морозова			10.22				
Н. контр.		Травков			10.22	Общий план ресторана		ООО "СитиСтрой"	